

ΕΦΗΜΕΡΙΣ ΤΗΣ ΚΥΒΕΡΝΗΣΕΩΣ
ΤΗΣ ΕΛΛΗΝΙΚΗΣ ΔΗΜΟΚΡΑΤΙΑΣ

ΕΝ ΑΘΗΝΑΙΣ ΤΗι 26 ΑΠΡΙΛΙΟΥ 1980 | ΤΕΥΧΟΣ ΤΕΤΑΡΤΟΝ | ΑΡΙΘΜΟΣ ΦΥΛΛΟΥ 252

ΠΕΡΙΕΧΟΜΕΝΑ

ΑΠΑΛΛΟΤΡΙΩΣΕΙΣ

ΑΠΟΦΑΣΕΙΣ

ΑΝΑΚΟΙΝΩΣΕΙΣ

ΠΟΛΕΟΔΟΜΙΑ

ΔΙΑΤΑΓΜΑΤΑ

ΑΝΑΚΟΙΝΩΣΕΙΣ

ΑΠΑΛΛΟΤΡΙΩΣΕΙΣ

ΑΠΟΦΑΣΕΙΣ

Ἀριθ. 2784 (1)

Περὶ ἀναγκαστικῆς ἀπαλλοτριώσεως ἀκινήτων στὴν περιοχὴ Βραυρῶνος Ἀττικῆς, γιὰ ἀρχαιολογικοὺς σκοπούς.

Ο ΝΟΜΑΡΧΗΣ ΑΤΤΙΚΗΣ
ΔΙΑΜΕΡΙΣΜΑ ΑΝΑΤ. ΑΤΤΙΚΗΣ

Ἔχοντας ὑπόψη:

1. Τὶς διατάξεις τοῦ Ν.Δ. 797/1971 «περὶ ἀναγκαστικῶν ἀπαλλοτριώσεων», σὲ συνδυασμὸ μὲ τὶς διατάξεις τοῦ 139/71 Β.Δ/τος «περὶ ἁρμοδιότητος Νομαρχῶν πρὸς κήρυξιν ἀναγκαστικῶν τινων ἀπαλλοτριώσεων».
2. Τὶς διατάξεις τοῦ ἄρθρ. 1 τοῦ νόμου ΒΡΞΖ/1893 «περὶ ἀναγκαστικῆς ἀπαλλοτριώσεως ἀκινήτων, γιὰ τὴν συντήρηση ἢ ἀνεύρεση ἀρχαιοτήτων».
3. Τὴν 23/13.6.1973 ἀπόφαση τοῦ Ἀρχαιολογικοῦ Συμβουλίου τοῦ Ὑπουργείου Πολιτισμοῦ καὶ Ἐπιστημῶν.
4. Τὸ Φ921/22712/26.4.1978 ἔγγραφο τοῦ Ὑπουργείου Πολιτισμοῦ καὶ Ἐπιστημῶν.
5. Τὸ 2709/12.2.1980 ἔγγραφο τῆς Οἰκον. Ἐφορίας Κορωπίου, ἀποφασίζουμε:

Κηρύσσουμε ἀναγκαστικῶς ἀπαλλοτριωτέα, λόγῳ δημόσιας ὠφέλειας, ἔκταση 987,76μ2, ποὺ βρίσκεται στὴν περιοχὴ Βραυρῶνος Ἀττικῆς, γιὰ ἀρχαιολογικοὺς σκοπούς. Ἡ ἔκταση φαίνεται μὲ τὰ στοιχεῖα Α-Β-Γ-Δ-Ε-Ζ-Α στὸ κτηματολογικὸ διάγραμμα καὶ πίνακα τῆς Δ/νσεως Ἀναστηλώσεως καὶ θεωρημένο στὶς 27.1.1973 ἀπὸ τὸ Δ/ντὴ Ἀναστηλώσεως ΥΠ.Π.Ε. καὶ φέρεται ὅτι ἀνήκει ἡ ἔκταση αὐτὴ στὸ Σωτήριο Λιώνη.

Ἡ ἀπαλλοτρίωση κηρύσσεται ὑπὲρ τοῦ Ἑλληνικοῦ Δημοσίου μὲ δαπάνες τοῦ Ταμείου Ἀρχαιολογικῶν Πόρων καὶ Ἀπαλλοτριώσεων.

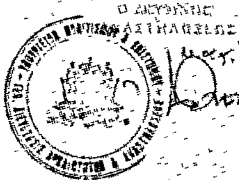
Ἡ ἀπόφαση αὐτὴ νὰ δημοσιευθεῖ στὴν Ἐφημερίδα τῆς Κυβερνήσεως.

Ἁγ. Παρασκευή, 20 Μαρτίου 1980

Ὁ Νομάρχης
ΝΙΚΗΤΑΣ Γ. ΚΩΒΑΙΟΣ

ΑΓΡΟΤΙΚΗ ΟΔΟΣ

Ἐμβαδὸν ὑπὸ στοιχεῖα Α,Β,Γ,Δ,Ε,Ζ,Α = 987,75 μ²



ΝΟΜΟΣ ΑΤΤΙΚΗΣ ΔΗΜΟΣ ΜΑΡΚΟΠΟΥΛΟΥ ΕΦΟΡΕΙΑ Β΄	ΤΑΜΕΙΟΝ ΑΡΧΑΙΟΛΟΓΙΚΩΝ ΠΟΡΩΝ & ΑΠΑΛΛΟΤΡΙΩΣΕΩΝ ΓΡΑΦΕΙΟΝ ΜΕΛΕΤΩΝ	ΚΤΗΜΑΤΟΛΟΓΙΚΟΝ ΔΙΑΓΡΑΜΜΑ ΚΛ. 1:200		102 1 30 ΑΡΙΘ. ΜΕΛΕΤ.
	ΚΤΗΜΑΤΟΓΡΑΦΗΣΙΣ ΙΔΙΟΚΤΗΣΙΑΣ ΣΩΤ. ΛΙΩΝΗ ΕΙΣ ΒΡΑΥΡΩΝΑ ΑΤΤΙΚΗΣ	ΕΜΕΛΕΤΗΘΗ	ΗΛ. ΜΑΤΡΟΔΟΝΤΗΣ	1 ΑΡΙΘ. ΣΧΕΔ.
		ΕΣΧΕΔΙΑΣΘΗ	Β.Σ. ΣΑΦΙΤΣΑΣ	
		ΕΘΕΩΡΗΘΗ	Α. ΓΙΑΝΝΟΥΛΑΚΗΣ 28.1.73	Α/Α 909

'Αριθ. Ο.Ε. 2535/Φ.210 (2)

Περὶ ἀναγκαστικῆς ἀπαλλοτριώσεως ἐκτάσεως (στὴν περιοχὴ Νομοῦ Κοζάνης) γιὰ τὴν ὁδικὴ σύνδεση τοῦ ΑΗΣ 'Αγίου Δημητρίου μὲ τὶς κοινότητες Ρυακίου, 'Αγίου Δημητρίου καὶ Τετραλόφου τοῦ Νομοῦ Κοζάνης καὶ γιὰ τὴν ἐγκατάσταση δύο Πύργων τῆς Παραλλαγῆς ΓΜ 150 KU ΕΥΟΣΜΟΥ ΠΤΟΛΕΜΑΪΔΟΣ.

Ο ΝΟΜΑΡΧΗΣ ΚΟΖΑΝΗΣ

Ἔχοντας ὑπόψη:

1) Τὶς διατάξεις τοῦ Ν.Δ. 797/1971 «περὶ ἀναγκαστικῶν ἀπαλλοτριώσεων», σὲ συνδυασμὸ μὲ τὶς διατάξεις τοῦ Β.Δ. 139/1971 «περὶ ἁρμοδιότητος τῶν Νομαρχῶν πρὸς κήρυξιν ἀναγκαστικῶν τινων ἀπαλλοτριώσεων».

2) Τὶς διατάξεις τῆς παραγρ. 2 τοῦ ἄρθρ. 4 τοῦ Νόμου 1468/1950 «περὶ ἱδρύσεως Δημοσίας Ἐπιχειρήσεως Ἠλεκτρισμοῦ», καθὼς τροποποιήθηκε καὶ συμπληρώθηκε μεταγενέστερα, δυνάμει τοῦ Α.Ν. 1672/1951, ὁ ὁποῖος κυρώθηκε μὲ τὸ Νόμο ἀριθ. 2113/1952.

3) Τὶς διατάξεις τοῦ ἄρθρ. 9 τοῦ Α.Ν. 1566/1950 «περὶ κυρώσεως τῆς μετὰ τοῦ Οἴκου «EBASCO» συναφθείσης τὴν 20ὴν Ἰουλίου 1950 συμβάσεως κλπ.' καθὼς οἱ διατάξεις αὐτὲς ἔχουν κυρωθεῖ τροποποιηθεῖ καὶ συμπληρωθεῖ μὲ τὸ Νόμο ἀριθ. 1633/1951.

4) Τὴν ἀπόφαση τοῦ Διοικητικοῦ Συμβουλίου τῆς Δημοσίας Ἐπιχειρήσεως Ἠλεκτρισμοῦ ἀριθ. 379/79 τὴν ὁποία ἔλαβε κατὰ τὴν Συνεδρίασή του ἀριθ. 89/18.12.79, ἀποφασίζουμε:

Κηρύσσουμε τὴν ἀναγκαστικὴ ἀπαλλοτρίωση, λόγω δημόσιας ὠφέλειας καὶ εἰδικότερα γιὰ τὴν ὁδικὴ σύνδεση τοῦ Ἀτμοηλεκτρικοῦ Σταθμοῦ 'Αγίου Δημητρίου μὲ τὶς Κοινότητες Ρυακίου, 'Αγίου Δημητρίου καὶ Τετραλόφου τοῦ Νομοῦ Κοζάνης καὶ γιὰ τὴν ἐγκατάσταση δύο (2) πύργων τῆς παραλλαγῆς τῆς Γραμμῆς μεταφορᾶς ὑψηλῆς τάσεως 150 KU Εὐόσμου — Πτολεμαΐδος ἐκτάσεως ἐμβαδοῦ: α) 4000 τ.μ., γιὰ τὴν ὁδικὴ σύνδεση καὶ β) 242 τ.μ. γιὰ τὴν ἐγκατάσταση δύο πύργων, ἤτοι συνολικὸ ἐμβαδὸ 4242 τ.μ. ποὺ φαίνεται μὲ τὰ στοιχεῖα Α, Β, Γ, Δ, Ε, Ζ, Α στὸ 15—19/7.9.1979 κτηματολογικὸ διάγραμμα καὶ πίνακα τῆς Δ.Ε.Η., γιὰ τὴν ὁδικὴ σύνδεση καὶ μὲ τὰ στοιχεῖα α καὶ β γιὰ τοὺς δύο πύργους στὸ ἴδιο ἀνωτέρω κτηματολογικὸ διάγραμμα καὶ πίνακα τῆς Δ.Ε.Η.

Στὴν ἔκταση ποὺ ἀπαλλοτριώνεται προβάλλουν δικαιώματα κυριότητας οἱ, Ἀντωνιάδης Ἀντώνιος, Πελετίδης Γεώργιος καὶ ἄλλοι.

Ἡ ἀπαλλοτρίωση κηρύσσεται ὑπὲρ τῆς Δημοσίας Ἐπιχειρήσεως Ἠλεκτρισμοῦ καὶ μὲ δαπάνη της.

Ἡ ἀπόφαση αὐτὴ νὰ δημοσιευθεῖ στὴν Ἐφημερίδα τῆς Κυβερνήσεως.

Κοζάνη, 11 Μαρτίου 1980

Ὁ Νομάρχης
ΓΡΗΓ. ΘΕΟΔΟΣΙΟΥ

ΑΝΑΚΟΙΝΩΣΕΙΣ

'Αριθ. Φ.913.3/22/139/8973 (3)

Περὶ γνωστοποιήσεως γενομένης παρακαταθέσεως πρὸς ἀποζημίωσιν ἰδιοκτητῶν, λόγω ἀναγκαστικῆς ἀπαλλοτριώσεως ἀκινήτων εἰς περιοχὴν Δερβενοχωρίου Βοιωτίας (Κοιν. Πύλης - Σκούρτων) διὰ Στρατιωτικὰς ἀνάγκας.

Ο ΥΠΟΥΡΓΟΣ ΕΘΝΙΚΗΣ ΑΜΥΝΗΣ

1. Ἔχοντες ὑπ' ὄψει τὰ ἄρθρα 7 καὶ 8 τοῦ Ν.Δ. 797/71 «περὶ ἀναγκαστικῶν ἀπαλλοτριώσεων», γνωστοποιοῦμεν εἰς ὅσους ἔχουν ἢ διεκδικοῦν δικαιώματα κυριότητος καθὼς καὶ εἰς τοὺς τυχὸν ἐνυποθήκους δανειστὰς καὶ τρίτους διεκδικητὰς ἐπὶ τῆς ἐκτάσεως 19.370 μ2 ἐκ τῆς τοιαύτης τῶν 1.439.590 μ2 ἡ ὁποία ἀπηλλοτριώθη δυνάμει τῆς ὑπ' ἀριθ. Ε. 1024/529/6.2.78 κοινῆς ἀποφάσεως Ὑπουργῶν Ἐθνικῆς Ἀμύνης καὶ Οἰκονομικῶν, διὰ Στρατιωτικὰς ἀνάγκας, ὅτι ἡ ἀποζημίωσις τὴν ὁποίαν καθώρισε τὸ Ἐφετεῖον Ἀθηνῶν μὲ τὴν ὑπ' ἀριθ. 9103/79 ἀπόφασίν του διὰ τὰ ἀκίνητα, ὅπως ἐμφαίνωνται εἰς τὸ ὑπὸ κλίμακα 1 : 2.000/Δεκ. 78 κτηματολογικὸν διάγραμμα καὶ εἰς τὸν ἀπὸ Δεκ. 78 ἀντίστοιχον κτηματολογικὸν πίνακα, συνταχθέντα ὑπὸ τοῦ Τοπ. Μηχ. Εὐαγγ. Κουμουτσάκου καὶ θεωρηθέντα ὑπὸ τοῦ Δ/ντοῦ Τεχν. Ὑπηρ. τοῦ Νομάρχου Βοιωτίας ἔχει κατατεθῆ εἰς τὸ Ταμεῖο Παρακαταθηκῶν καὶ Δανείων καὶ ἔχει ἐκδοθῆ τὸ ὑπ' ἀριθ. 579691/14.3.80 γραμμάτιον συστάσεως παρακαταθήκης συνολικοῦ ποσοῦ δρχ. ἑνὸς ἑκατομμυρίου ὀκτακοσίων εἴκοσι τριῶν χιλιάδων ὀκτακοσίων (1.823.800).

2. Ἡ ἀποζημίωσις αὕτη θὰ καταβληθῇ εἰς τοὺς κατὰ Νόμον δικαιούχους.

Ἡ παροῦσα δημοσιευθήτω διὰ τῆς Ἐφημερίδος τῆς Κυβερνήσεως.

Ἀθῆναι, 31 Μαρτίου 1980

Ο ΥΦΥΠΟΥΡΓΟΣ
ΑΛΕΞΑΝΔΡΟΣ ΑΒΡΑΜΙΔΗΣ

'Αριθ. 25105/3180 (4)

Περὶ ἀνακοινώσεως παρακαταθέσεως ἀποζημιώσεως ἀπὸ ἀναγκαστικὴ ἀπαλλοτρίωση στὴν περιοχὴ τῆς πόλεως Λαρίσης καὶ θέση ΚΑΤΕ

Ο ΥΠΟΥΡΓΟΣ ΓΕΩΡΓΙΑΣ

1. Ἔχοντας ὑπόψη τὰ ἄρθρα 7 καὶ 8 τοῦ Ν.Δ. 797/71 «περὶ ἀναγκαστικῶν ἀπαλλοτριώσεων» γνωστοποιοῦμε στοὺς κατωτέρω ἀναφερομένους.

α) Αὐτοὺς ποὺ ἔχουν ἢ ἀξιώνουν δικαιώματα κυριότητας ἐπὶ τῶν ἀκινήτων ποὺ ἀπαλλοτριώθηκαν ἀναγκαστικὰ γιὰ τὴν ἀξιοποίηση τῶν γεωτρήσεων τοῦ Προγράμματος Ὑπογείων Ὑδάτων Θεσσαλίας, δυνάμει τῆς ἀριθ. 18640/95/14.11.77 ἀποφάσεως τοῦ Νομάρχη Λαρίσης, (ΦΕΚ 495/77 τ.Δ')

β) Στοὺς δανειστὲς ποὺ ἔχουν ἐγγράψει ὑποθήκη ἢ ἔχουν κάνει ἐνέργειες κατασχέσεως ἐπὶ τῶν ἀνωτέρω ἀκινήτων ἢ στοὺς τρίτους ἐν γένει διεκδικητὲς ὅτι ἡ προσωρινὴ ἀποζημίωση, ποὺ καθορίστηκε μὲ τὴν 597/79 ἀπόφαση τοῦ Μονομελοῦς Πρωτοδικείου Λαρίσης γιὰ ὅλα τὰ ἀκίνητα μὲ τὰ ἐπικείμενα σ' αὐτὰ ὅπως εἰκονίζονται στὸ κτηματοκλογικὸ διάγραμμα καὶ τὸν σχετικὸ κτηματολογικὸ πίνακα, κατατέθηκε στὸ Ταμεῖο Παρ/κῶν καὶ Δανείων καὶ ἐκδόθηκε γιὰ τὸ σκοπὸ αὐτὸ τὸ 23746/1.4.80 γραμμάτιο συστάσεως Παρ/κης τοῦ γραφείου Παρ/κῶν Α' Λαρίσης γιὰ συνολικὸ ποσὸ δραχμῶν τριακοσίων ἐνενήντα τριῶν χιλιάδων ἑπτακοσίων τριάντα ἕξι (393.736).

2. Ἡ ἀποζημίωση αὐτὴ θὰ ἀποδοθεῖ στοὺς κατὰ νόμο δικαιούχους.

Ἡ ἀνακοίνωση αὐτὴ νὰ δημοσιευθεῖ στὴν Ἐφημερίδα τῆς Κυβερνήσεως.

Ἀθῆναι, 17 Ἀπριλίου 1980

Μὲ ἐντολὴ Ὑπουργοῦ

Ὁ Διευθυντὴς
Κ. ΠΑΤΡΙΚΟΣ

'Αριθ. 670 (5)

Περὶ ἀνακοινώσεως παρακαταθέσεως ἀποζημιώσεως ἐκτάσεως ποὺ ἀπαλλοτριώθηκε στὴ θέση «Μύλοι» Νήσου Κῶ, Ν. Δωδεκανήσου.

Ο ΠΡΟΕΔΡΟΣ ΤΟΥ ΝΟΜΑΡΧΙΑΚΟΥ ΤΑΜΕΙΟΥ ΔΩΔΕΚΑΝΗΣΟΥ

Ἔχοντας ὑπόψη τὸ Ν.Δ. 797/1971, γνωστοποιοῦμε στοὺς κατωτέρω ἀναφερομένους:

α) Αὐτοὺς ποὺ ἔχουν ἢ ἀξιώνουν δικαιώματα κυριότητας ἐπὶ τῶν δυνάμει τῆς Τ.Υ. 1638/17.5.1975 ἀποφάσεως τοῦ Νομάρχη Δωδεκανήσου γιὰ τὴν ἀπαλλοτρίωση ἐκτάσεως στὴ θέση «Μύλοι» τῆς Νήσου Κῶ πρὸς διευθέτηση χειμάρρου.

β) Τοὺς τυχὸν ἐπὶ τῶν ἀκινήτων τούτων ἐγγεγραμμένους ἐνυπόθηκους ἢ κατασχόντες δανειστὲς ἢ τρίτους διεκδικητὲς ὅτι ἡ δυνάμει τῆς 42/1979 ἀποφάσεως τοῦ Μονομελοῦς Πρωτοδικείου Κῶ καθορισθεῖσα τιμὴ γιὰ τὸ ἀκίνητο, ὅπως τοῦτο εἰκονίζεται στὸ οἰκεῖο κτηματολογικὸ διάγραμμα καὶ τὸ σχετικὸ κτηματολογικὸ πίνακα ἔχει κατατεθεῖ στὸ Ταμεῖο Παρακαταθηκῶν καὶ Δανείων τοῦ Δημοσίου Ταμείου Κῶ καὶ ἔχει ἐκδοθεῖ πρὸς τοῦτο τὸ 2480/17.11.1979 Γραμμάτιο συστάσεως Παρακαταθηκῶν τοῦ Γραφείου τοῦ Ταμείου Παρακαταθηκῶν καὶ Δανείων Δημοσίου Ταμείου Κῶ, γιὰ συνολικὸ ποσὸ διακοσίων εἴκοσι χιλιάδων διακοσίων (220.200) δραχμῶν.

Ἡ ἀποζημίωση αὐτὴ εἶναι ἀποδοτέα στοὺς κατὰ Νόμο δικαιούχους.

Ἡ ἀπόφαση αὐτὴ νὰ δημοσιευθεῖ στὴν Ἐφημερίδα τῆς Κυβερνήσεως.

Ρόδος, 16 Ἀπριλίου 1980

Ὁ Πρόεδρος
ΙΩΑΝΝΗΣ ΠΑΝΑΓΙΩΤΙΔΗΣ

ΠΟΛΕΟΔΟΜΙΑ

ΔΙΑΤΑΓΜΑΤΑ

(6)

Περὶ τροποποιήσεως τοῦ ρυμοτομικοῦ σχεδίου Ἰωαννίνων.

Ο ΠΡΟΕΔΡΟΣ
ΤΗΣ ΕΛΛΗΝΙΚΗΣ ΔΗΜΟΚΡΑΤΙΑΣ

Ἔχοντες ὑπ' ὄψει:

1. Τὰς διατάξεις τοῦ ἀπὸ 17 Ἰουλίου 1923 Ν. Δ/τος «περὶ σχεδίων πόλεων κλπ.», ὡς μεταγενεστέρως ἐτροποποιήθησαν καὶ συνεπληρώθησαν καὶ εἰδικώτερον τῶν ἄρθρων 3 καὶ 70 αὐτοῦ.
2. Τὰς διατάξεις τοῦ ἄρθρου 62 παρ. 1 τοῦ Ν. 947/1979 «περὶ οἰκιστικῶν περιοχῶν».
3. Τὰς διατάξεις τοῦ Ν. 1032/1980 «περὶ συστάσεως Ὑπουργείου Χωροταξίας Οἰκισμοῦ καὶ Περιβάλλοντος» (ΦΕΚ 57/Α').
4. Τὴν ὑπ' ἀριθ. 84/1979 πρᾶξιν τοῦ Δημοτικοῦ Συμβουλίου Ἰωαννιτῶν.
5. Τὴν ὑπ' ἀριθ. 995/1979 γνωμοδότησιν τοῦ Συμβουλίου Δημοσίων Ἔργων (Τμῆμα Οἰκισμοῦ), προτάσει τοῦ Ὑπουργοῦ Χωροταξίας Οἰκισμοῦ καὶ Περιβάλλοντος, ἀπεφασίσαμεν:

Ἄρθρον μόνον.

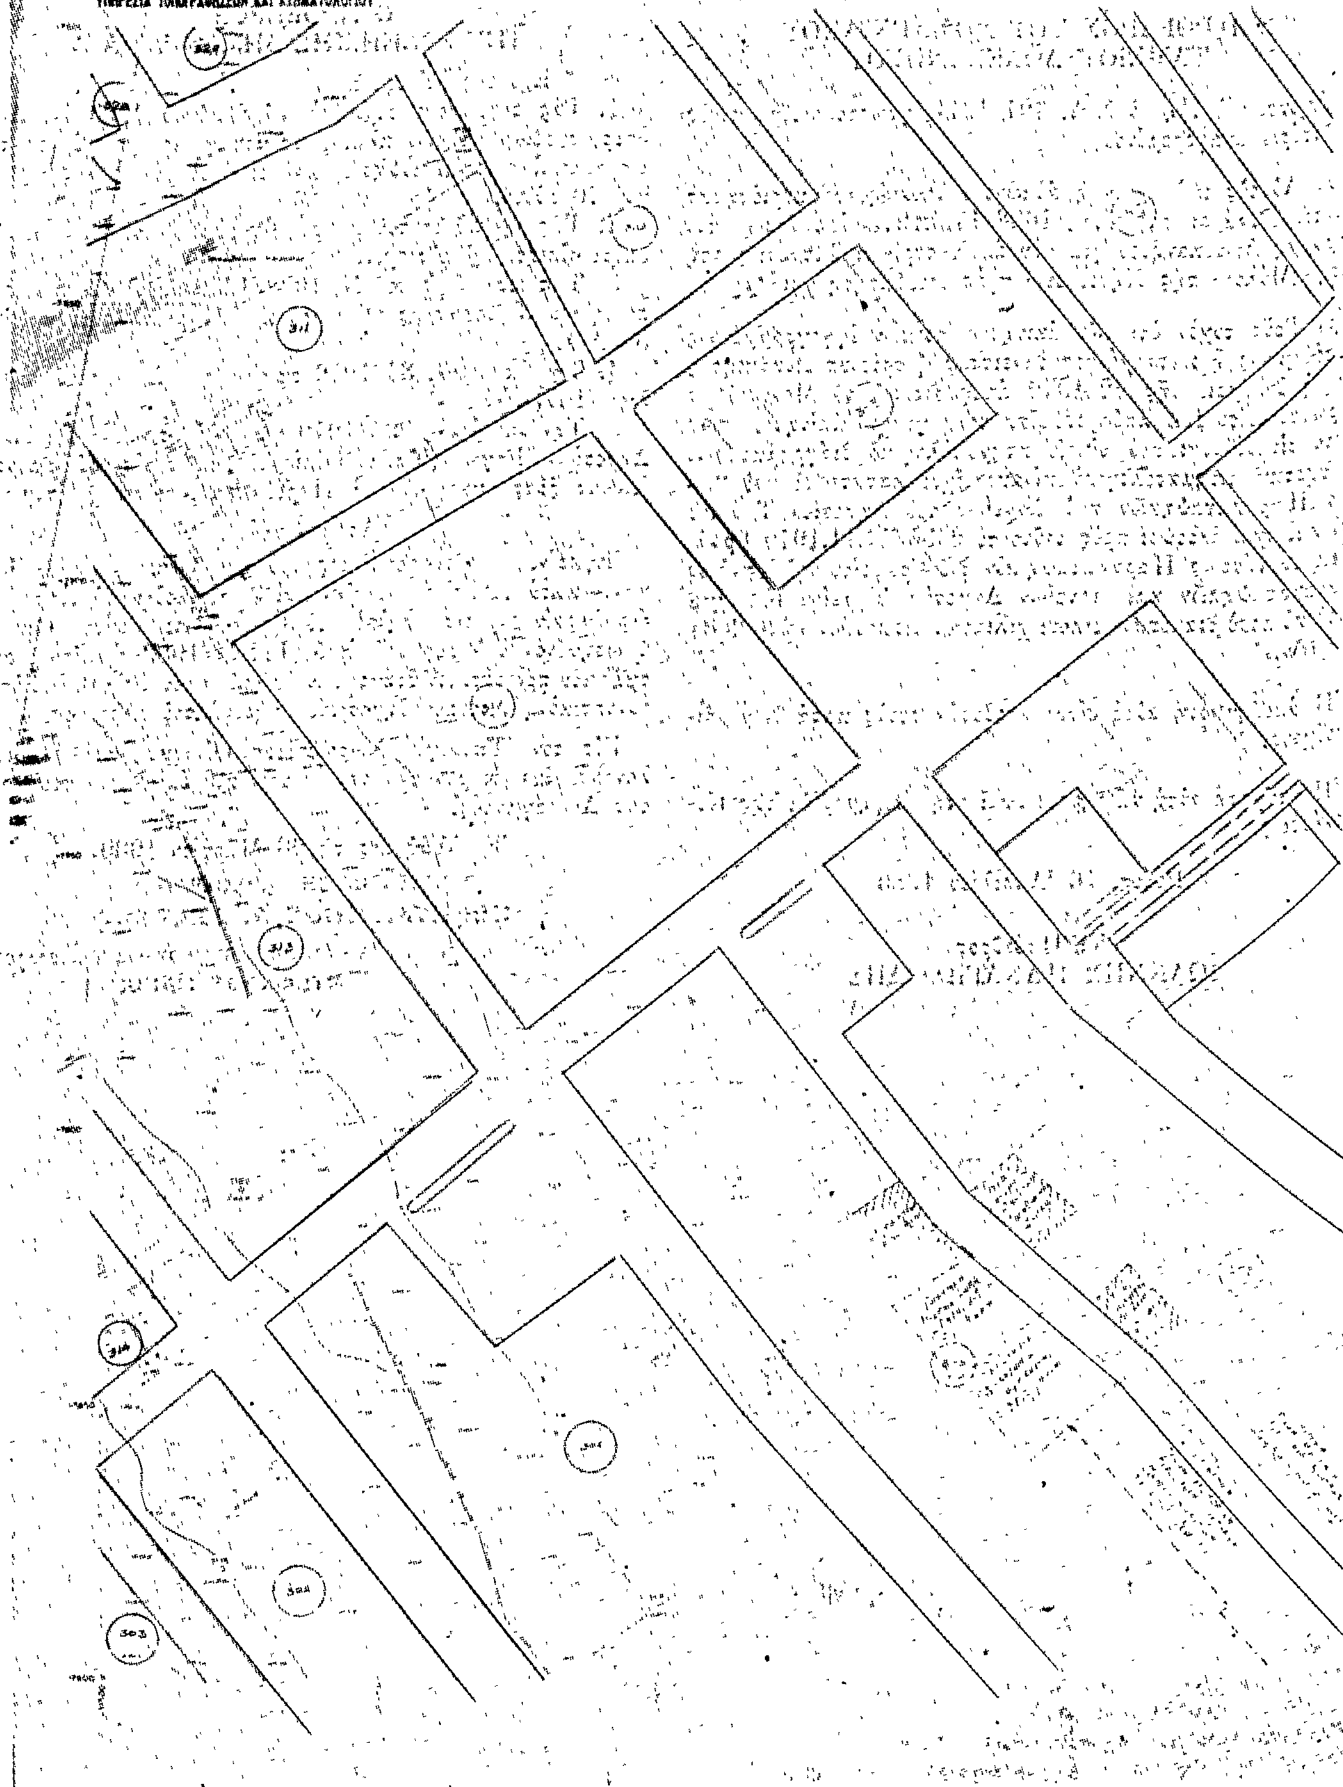
Ἐγκρίνεται ἡ τροποποίησις τοῦ ρυμοτομικοῦ σχεδίου Ἰωαννίνων κατὰ τὰ ὑπ' ἀριθ. 299 καὶ 300 οἰκοδομικὰ τετράγωνα, ὡς ἐμφαίνεται εἰς τὸ ὑπὸ τοῦ Γενικοῦ Διευθυντοῦ Οἰκισμοῦ θεωρημένον διὰ τῆς ὑπ' ἀριθ. Γ. 224/1980 πράξεως αὐτοῦ σχετικὸν πρωτότυπον διάγραμμα ὑπὸ κλίμακα 1:500, τοῦ ὁποίου συνοπτικὸν ἀντίτυπον δημοσιεύεται μετὰ τοῦ παρόντος.

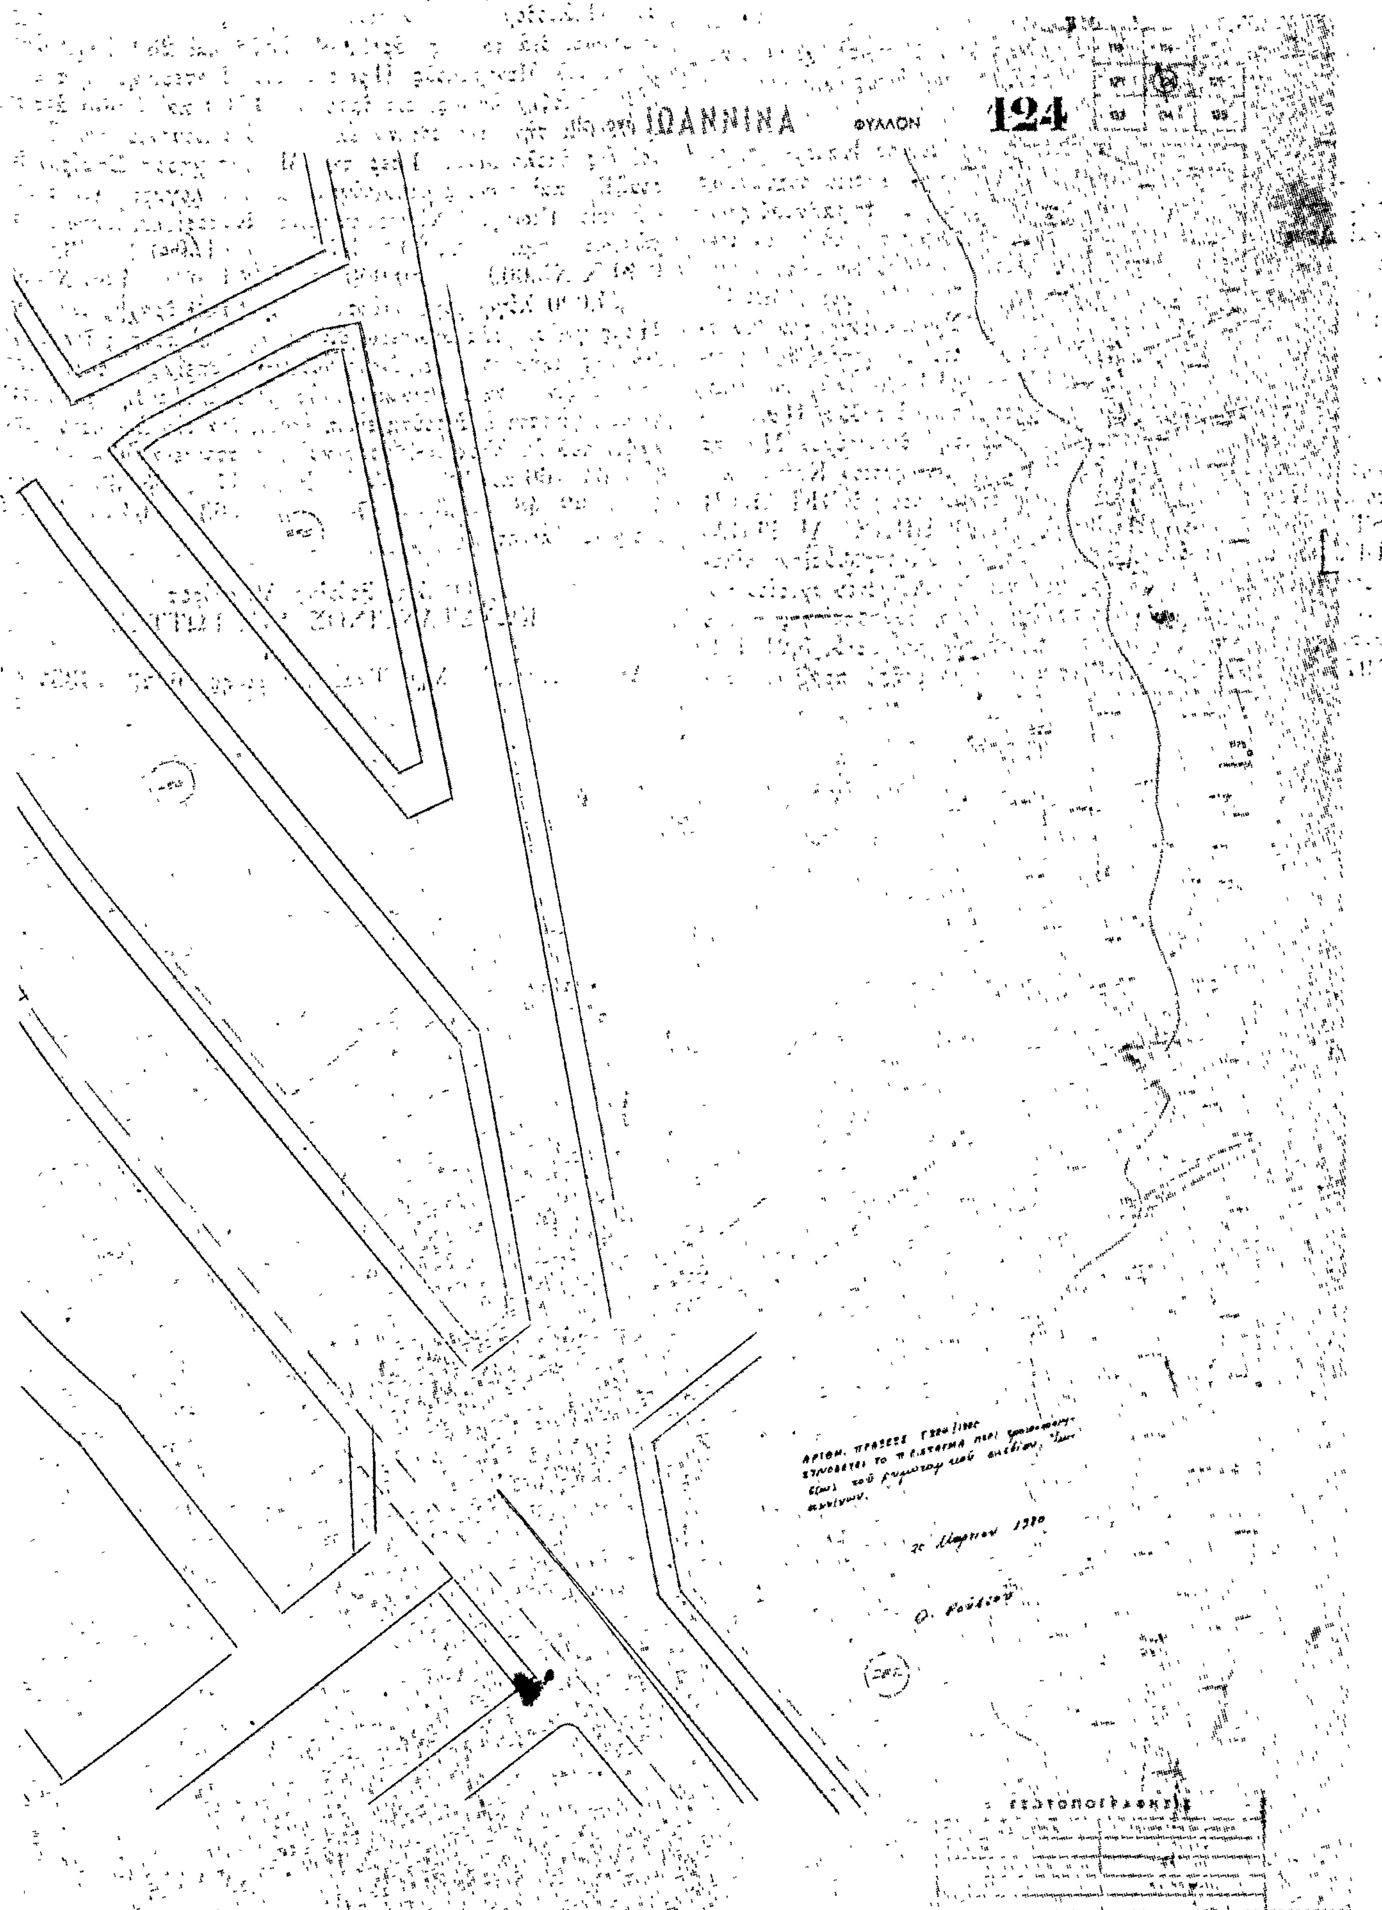
Εἰς τὸν Ὑπουργὸν Χωροταξίας Οἰκισμοῦ καὶ Περιβάλλοντος, ἀναθέτομεν τὴν δημοσίευσιν καὶ ἐκτέλεσιν τοῦ παρόντος Διατάγματος.

Ἐν Ἀθήναις τῇ 28 Μαρτίου 1980

Ο ΠΡΟΕΔΡΟΣ ΤΗΣ ΔΗΜΟΚΡΑΤΙΑΣ
ΚΩΝΣΤΑΝΤΙΝΟΣ Δ. ΤΣΑΤΣΟΣ

Ο ΥΠΟΥΡΓΟΣ ΧΩΡΟΤΑΞΙΑΣ, ΟΙΚΙΣΜΟΥ ΚΑΙ ΠΕΡΙΒΑΛΛΟΝΤΟΣ
ΣΤΕΦΑΝΟΣ ΜΑΝΟΣ


ΥΠΟΥΡΓΕΙΟΝ ΔΗΜΟΣΙΩΝ ΕΡΓΩΝ
ΥΠΗΡΕΣΙΑ ΤΟΠΟΓΡΑΦΗΣΕΩΝ ΚΑΙ ΚΤΗΜΑΤΟΛΟΓΙΟΥ


ΙΩΑΝΝΙΝΑ
ΦΥΛΛΟΝ
124

ΑΝΑΚΟΙΝΩΣΕΙΣ

(7)

Περὶ εἰδοποιήσεως τῆς γενομένης καταθέσεως χρηματικοῦ ποσοῦ, πρὸς ἀποζημίωσιν ἀπαλλοτριωθέντος ἀκινήτου, ἐν Κατερίνῃ Ν. Πιερίας.

Ὁ Ἀθανάσιος Γεωργίου Νίτσιας, κάτοικος Κατερίνης, δυνάμει τοῦ ὑπ' ἀριθ. 12030/3.4.1980 γραμματίου συστάσεως παρακαταθήκης, τοῦ ἐν Κατερίνῃ Γραφείου Παρακαταθηκῶν καὶ Δανείων, κατέθεσε παρ' αὐτῷ ἀποζημίωσιν, τὸ ποσὸν τῶν δραχμῶν 222.150 (διακοσίων εἴκοσι δύο χιλιάδων ἑκατὸν πεντήκοντα δραχμῶν), συνταχθείσης καὶ τῆς ὑπ' ἀριθ. 40284/3.4.1980 πράξεως καταθέσεως, τοῦ Συμβολαιογράφου Κατερίνης Μιχαὴλ Δημητρίου Διατσίδη, ἥτις ἐκοινοποιήθη τῇ δικαιούχῳ, διὰ τῆς ὑπ' ἀριθ. 14468/9.4.1980 ἐκθέσεως ἐπιδόσεως, τοῦ Δικαστικοῦ Ἐπιμελητοῦ, τῶν ἐνταῦθα Πρωτοδικῶν Ἀστερίου Παπαδοπούλου, ὑπὲρ τῆς δικαιούχου Μαρίας χήρας Σταύρου Κουρουξίδη τὸ γένος Δημητρίου Καΐπη, κατοίκου Κατερίνης καὶ προσωρινῶς διαμενούσης ἐν IFRAKER ST. BEUNWKKVIE 3056 MELBOURNE AUSTRALIA καὶ παντὸς δικαιούχου, διὰ τὴν ἀπαλλοτριωθεῖσαν οἰκοπεδικὴν ἔκτασιν, κατ' ἐφαρμογὴν τοῦ ἐγκεκριμένου σχεδίου πόλεως Κατερίνης, τῆς ὁποίας ἐγένετο ἡ τακτοποίησις καὶ ὁ ἀναλογισμὸς τῆς ἀποζημιώσεως, διὰ τῶν ὑπ' ἀριθ. 5.21/1.3.1976 καὶ 5.21/1.6.1978 (συμπληρωματικῆς) πράξεων τακτοποιήσεως, προσκυρώσεως καὶ ἀναλογισμοῦ ἀποζημιώσεως, τοῦ Πολεοδομικοῦ Γραφείου Κατερίνης καὶ καθωρίσθη προσωρινῶς, διὰ τῶν ὑπ' ἀριθ. 89/1978 καὶ 239/1979 ἀποφάσεων, τοῦ Μονομελοῦς Πρωτοδικείου Κατερίνης, ἡ τιμὴ μονάδος ἀποζημιώσεως, εἰς δραχμὰς 3.500 καὶ 5.000 ἀντιστοίχως, διὰ τὴν οἰκοπεδικὴν ἔκτασιν, ἀναλυομένου τοῦ ἄνω ποσοῦ ὡς ἀκολούθως: Ὑπὲρ τῆς Μαρίας χήρας Σταύρου Κουρουξίδη καὶ παντὸς δικαιούχου καὶ διὰ λογαριασμὸν τοῦ Ἀθανασίου Γεωργίου Νίτσια, κατοίκου Κατερίνης, λόγῳ προσκυρώσεως τ.μ. (22,90 × 3.500 = 80.150) + (23.020 + 0,40 X X5.000 = 180.000) = 198.150 + (4,80 X 5.000 = 24.000 λόγῳ ρυμοτομίας) = 222.150 δραχμ. ἐν συνόλῳ. Πρὸς γνῶσιν τῆς ἀνωτέρω δικαιούχου καὶ παντὸς δικαιούχου, διὰ τὰς κατὰ τοὺς κειμένους νόμους συνεπείας, ὑπὸ τὴν ρητὴν ἐπιφύλαξιν, παντὸς δικαιώματός μου, ὁποθενδήποτε ἀπορρέοντος,, γίνεται ἡ παροῦσα εἰδοποίησις, διὰ τὴν ἀκώλυτον κατάληψιν τοῦ ἀπαλλοτριωθέντος καὶ ὑπὸ στοιχεῖα 66 — 66′ — 65—64—66 καὶ 38 — 39 — 46 — 47 — 38, 39 — 40 — 46 — 39, 48 — 38 — 47 — 65 — 63 — 64 — 48 ἀντιστοίχως ἀκινήτου.

Ὁ πληρεξούσιος Δικηγόρος
ΚΩΝΣΤΑΝΤΙΝΟΣ ΑΠ. ΓΩΤΤΑΣ

(Ἀριθ. τριπλ. Α' Δημ. Ταμ. Κατερίνης 16423, 17352/80)

ΑΠΟ ΤΟ ΕΘΝΙΚΟ ΤΥΠΟΓΡΑΦΕΙΟ